



GREEN FACADE®

グリーンファサードシリーズ


東邦レオ 壁面緑化システム

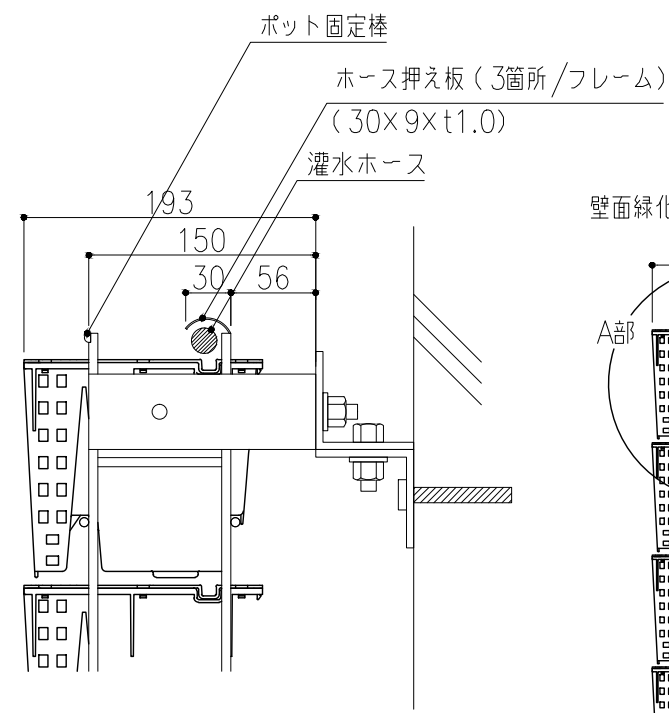


A部拡大図 S=1:5

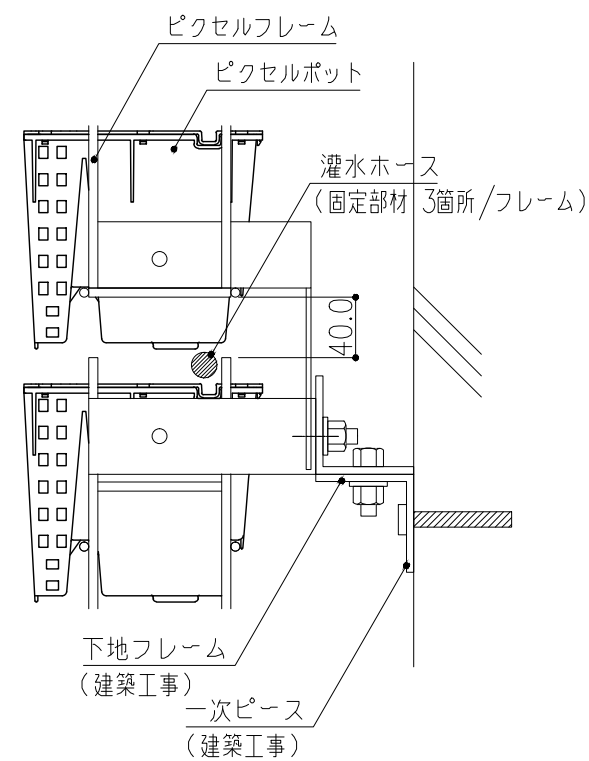


B部拡大図 S=1:5

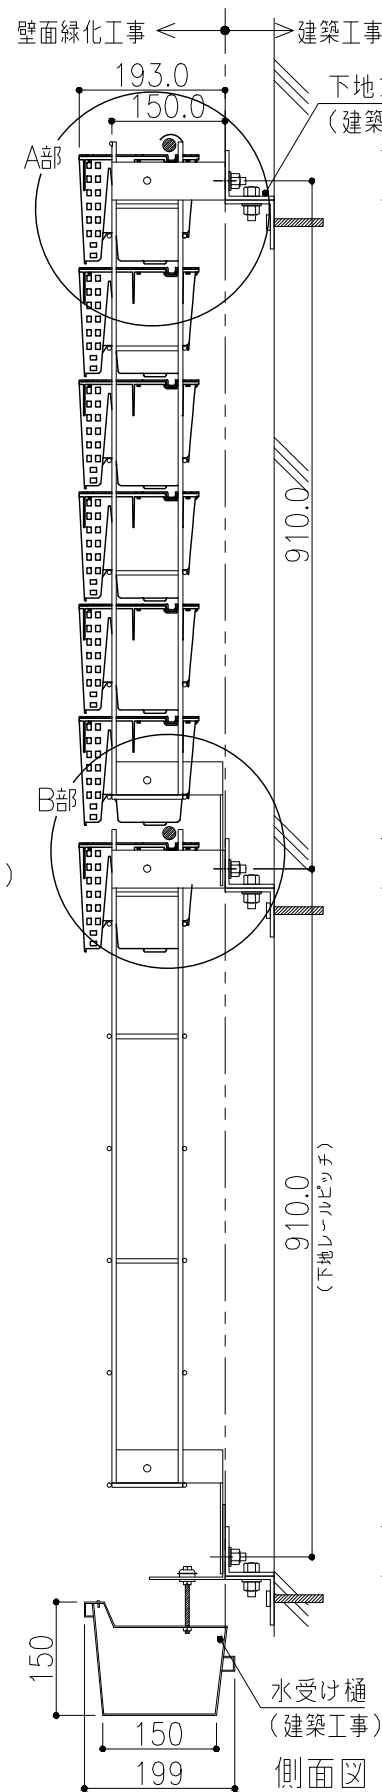


側面図 S=1:10

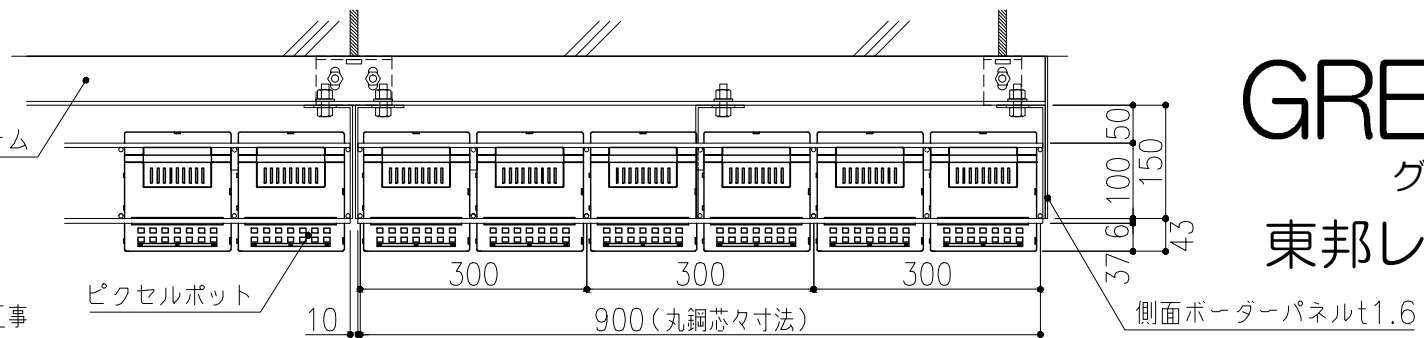

平面図 S=1:10

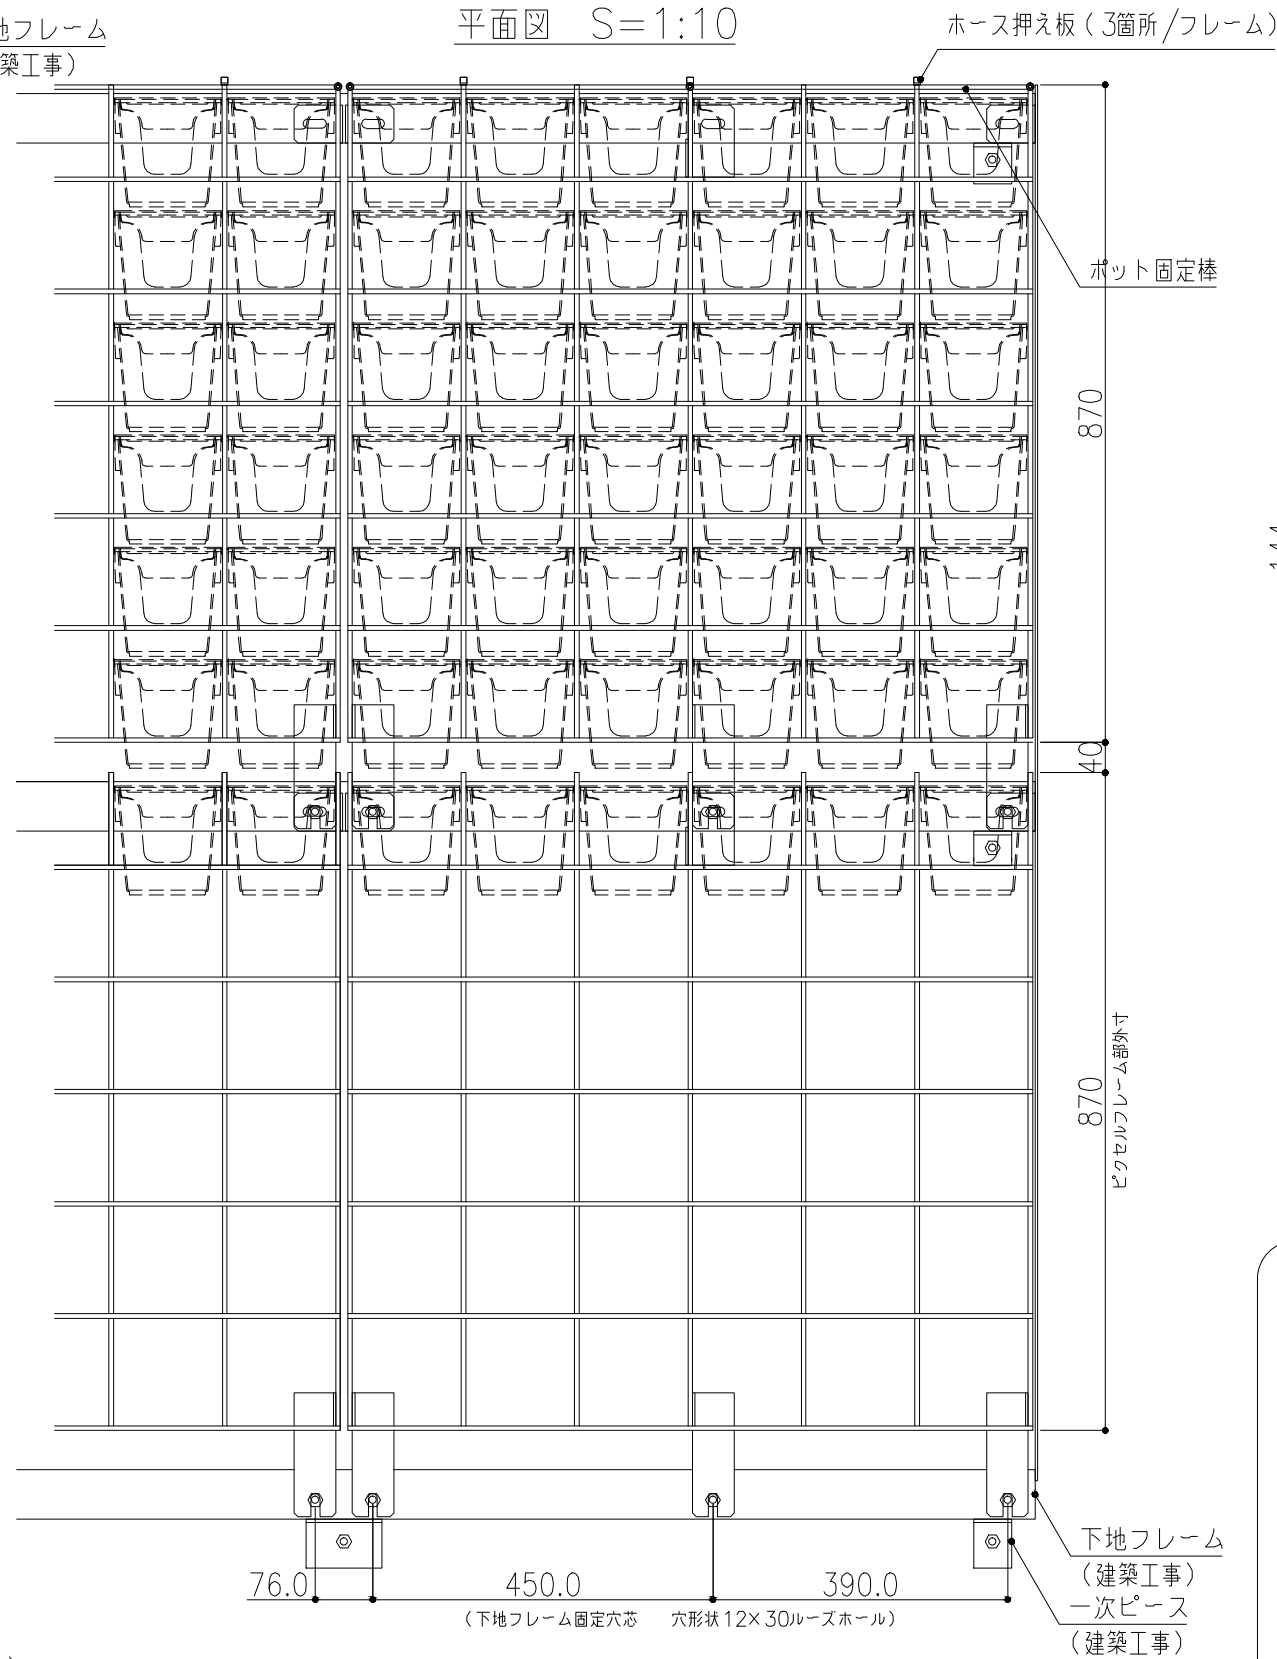

正面図 S=1:10

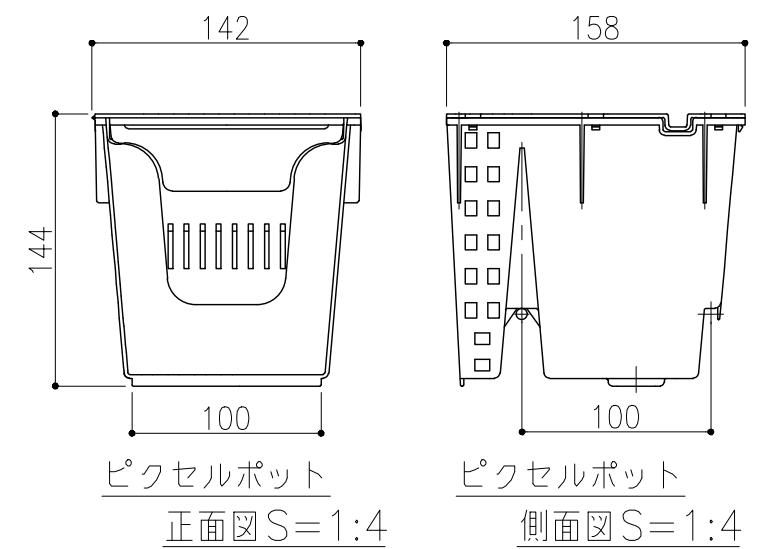

ピクセルポット
正面図 S=1:4

ピクセルポット
側面図 S=1:4

東邦レオ (株) GREEN FACADE グリーンファサード ピクセル (一般名称 可変式基盤一体型壁面緑化システム)

- ピクセルフレーム
材質・仕上 スチール製 溶融亜鉛メッキ処理
サイズ 900×870×100 (36目) φ6
外寸 906×870×106
カラーバリエーション 標準色はブラック
- ピクセルポット
材質・仕上 耐候性PP
サイズ 144×142×158
カラーバリエーション 標準色はブラック
- 重量は 70kg/m² (下地フレーム、水受け樋は含みません)
- 植物は専門園場にてピクセルポットに植え付け、養生後出荷します。