GREEN FACADE®

グリーンファサードシリーズ

東邦レオ　壁面緑化システム

RC

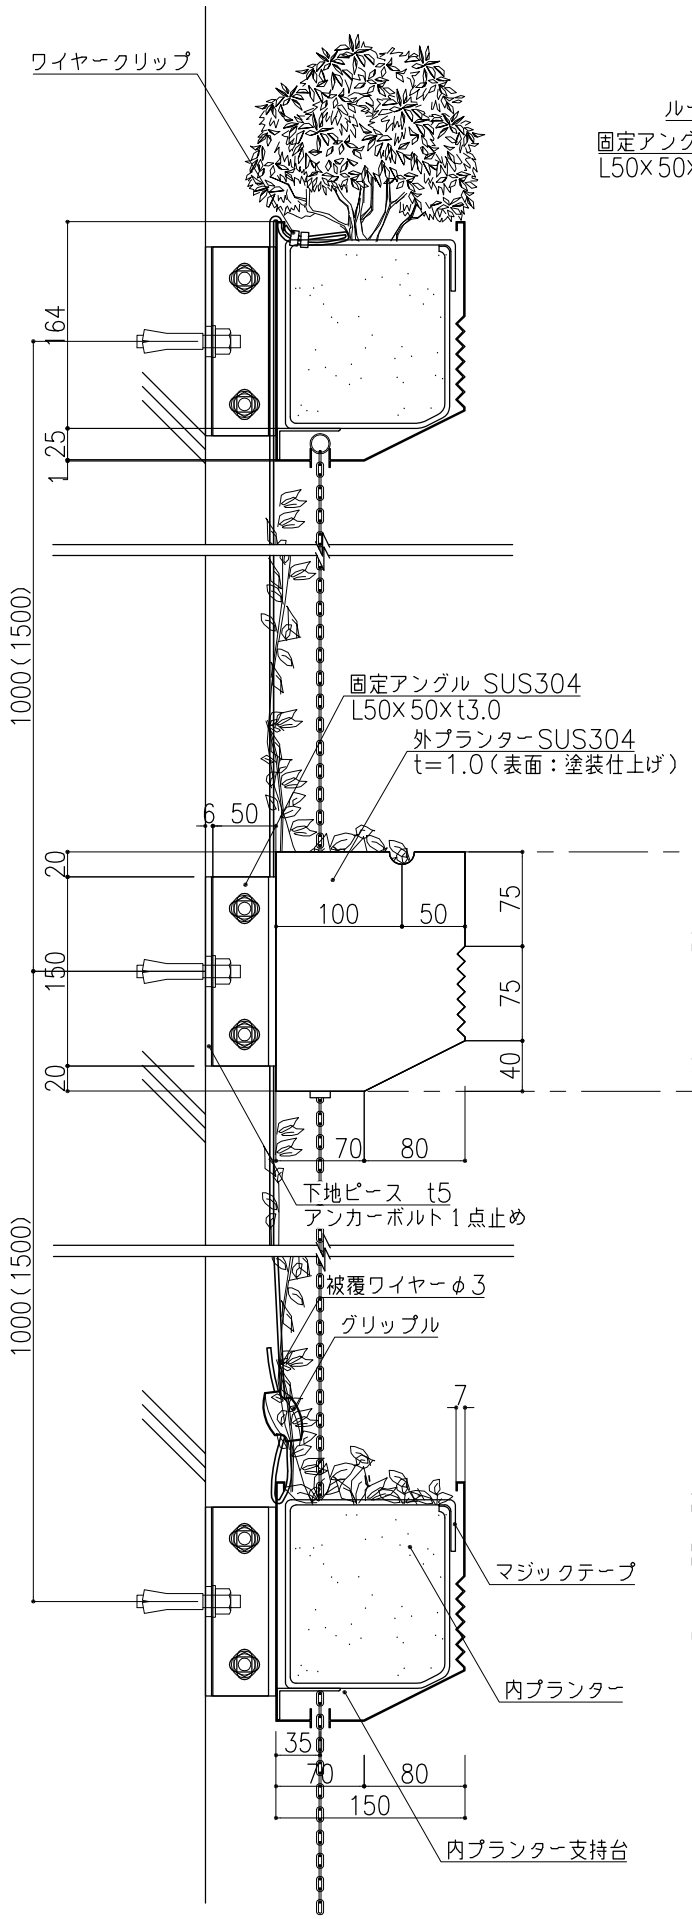

断面図 S=1:6

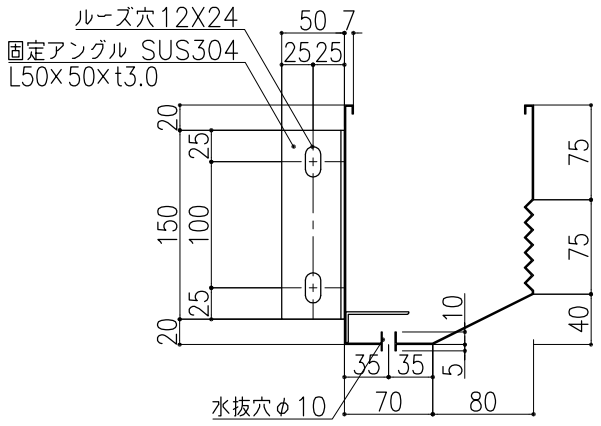

外プランター詳細図 S=1:6

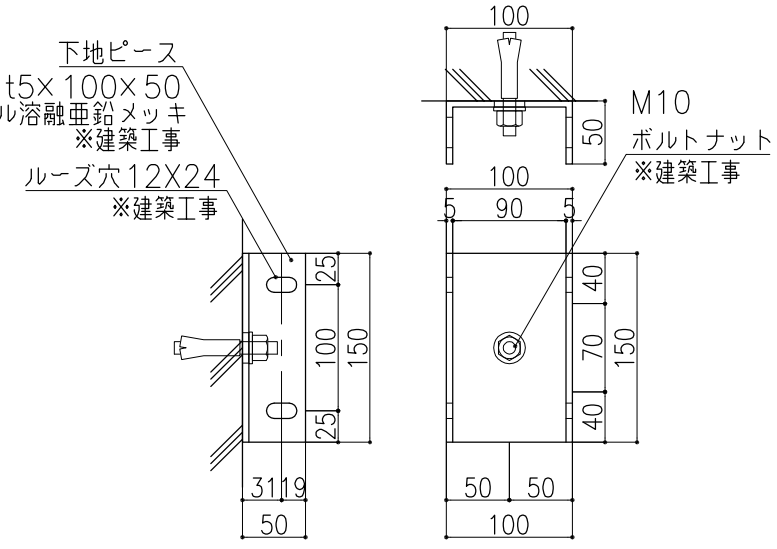

参考下地ピース図 S=1:6 ※建築工事

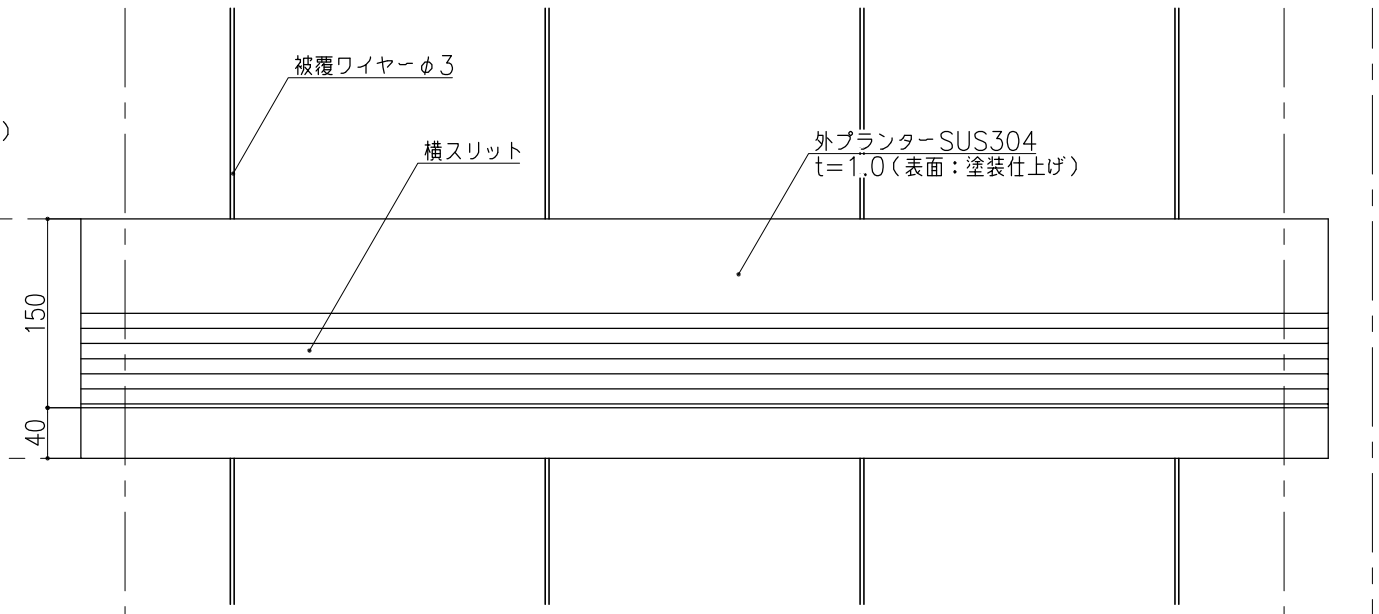

立面図 S=1:6

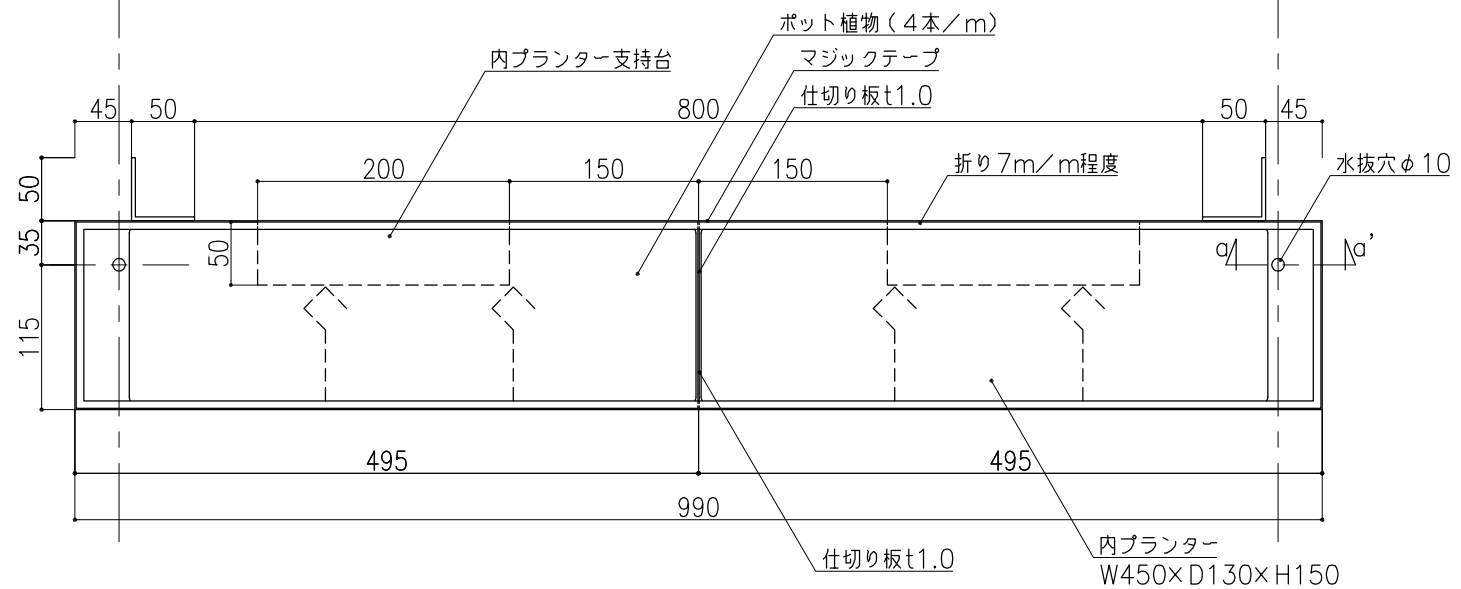

平面図 S=1:6

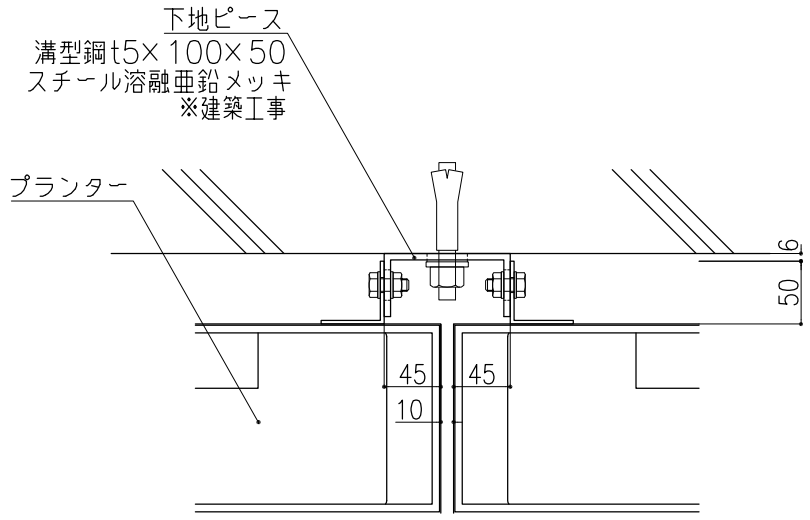

参考下地ピース取付図　S=1:6
※建築工事

東邦レオ（株） GREEN FACADE
グリーンファサード・モコ（ワイヤータイプ）

（一般名称　内プランター付固定型ボックス緑化システム（ワイヤータイプ））

- 外プランター
  - 材質·仕上　SUS304t=1.0　（表面：塗装仕上げ）
  - サイズ　標準：L990×150×H190
- 内プランター
  - 材質·仕上　硬質ポリエステル不織布
  - サイズ　標準：W450×D130×H150
- ワイヤー部
  - 植物登はん用被覆ワイヤーφ3mm
  - ＋逆戻り防止機能付きワイヤー固定材
  - ＋板型ワイヤークリップ
- 重量は30kg／m（下地鉄骨（下地ピース含む）は、含みません）
- 排水受け・排水経路は、建築にてご検討願います。
- 下地鉄骨（下地ピース含む）については、建築にてご検討下さい。