
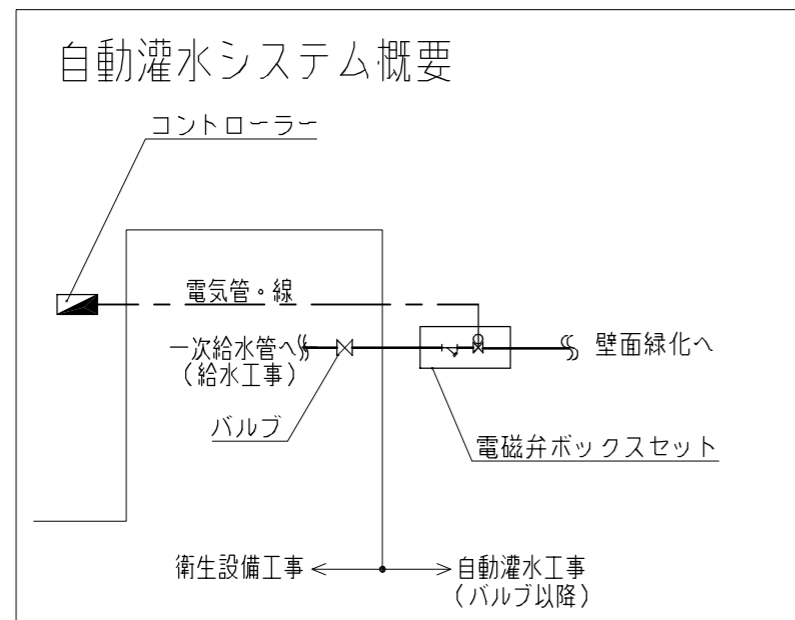
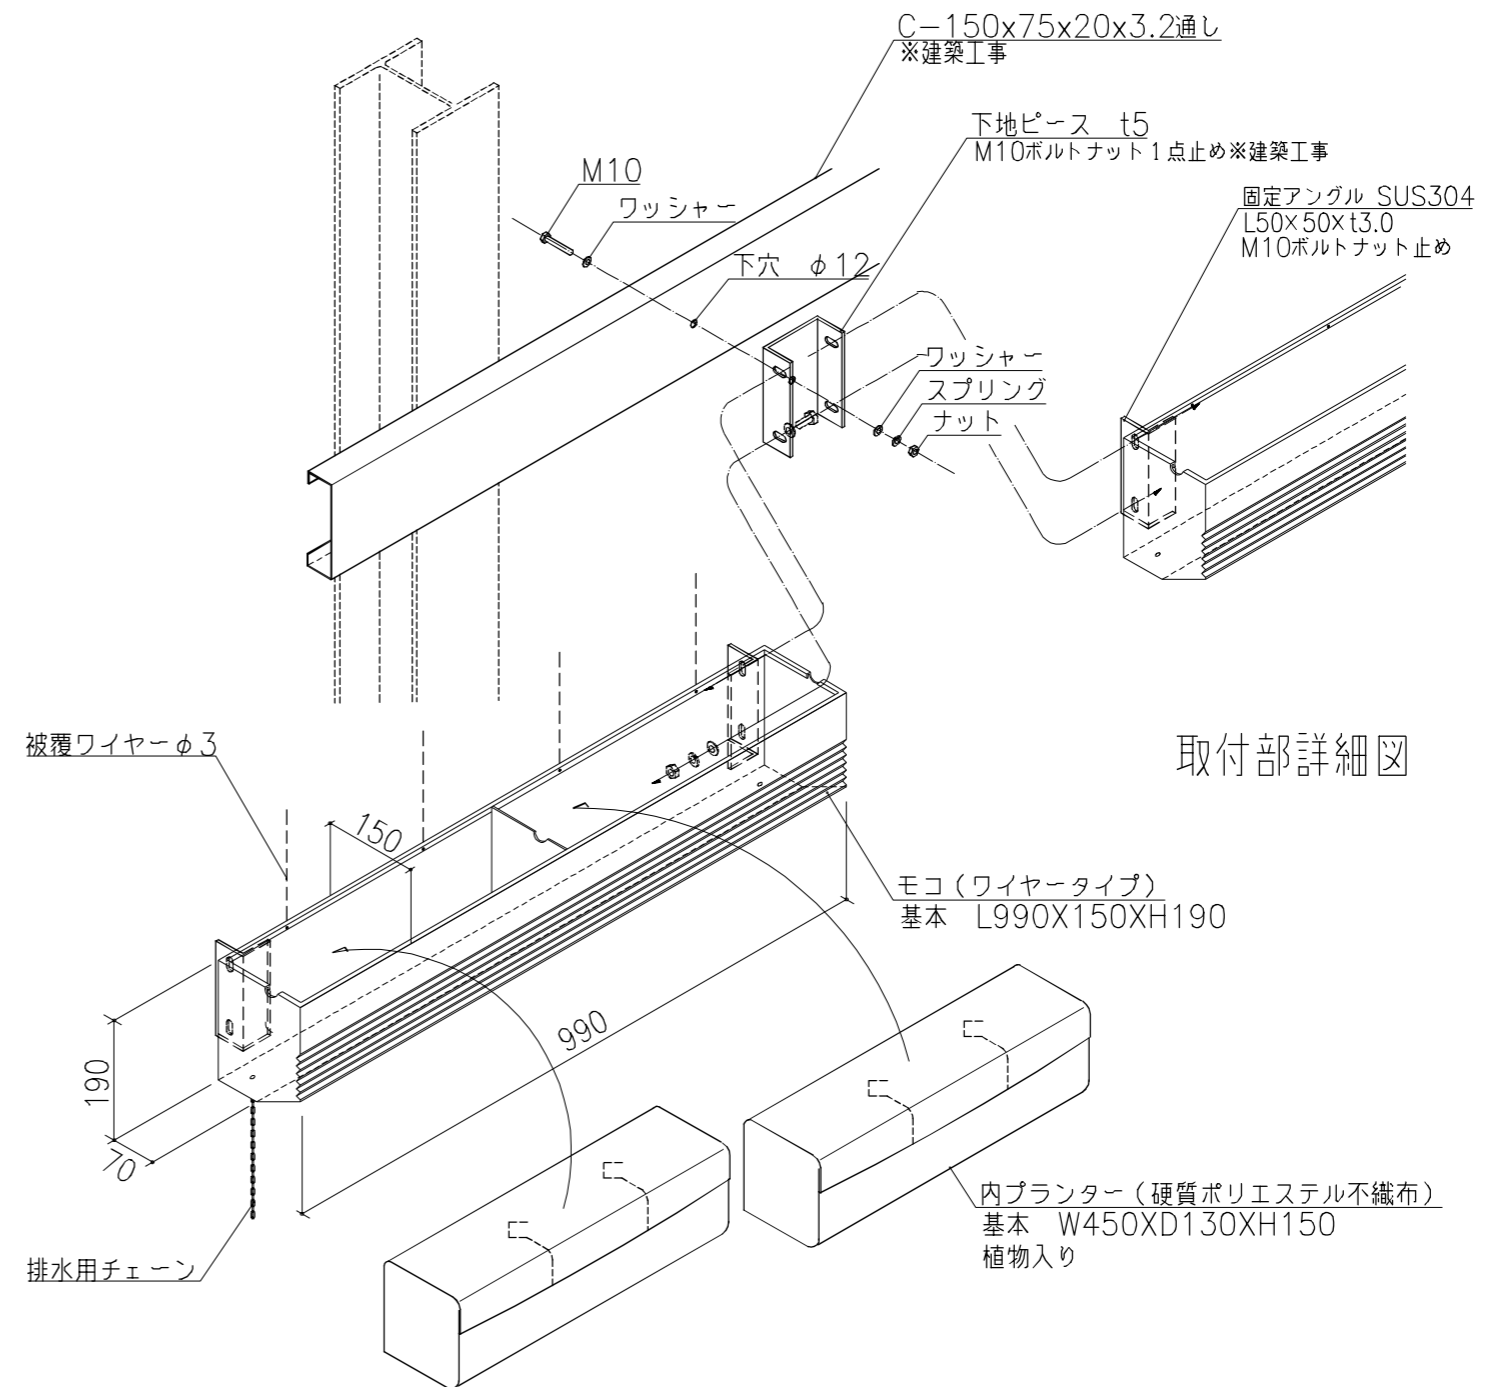


# GREEN FACADE®

グリーンファサードシリーズ

## 東邦レオ 壁面緑化システム

グリーンファサード・モコ (ワイヤータイプ) 鋼材壁面

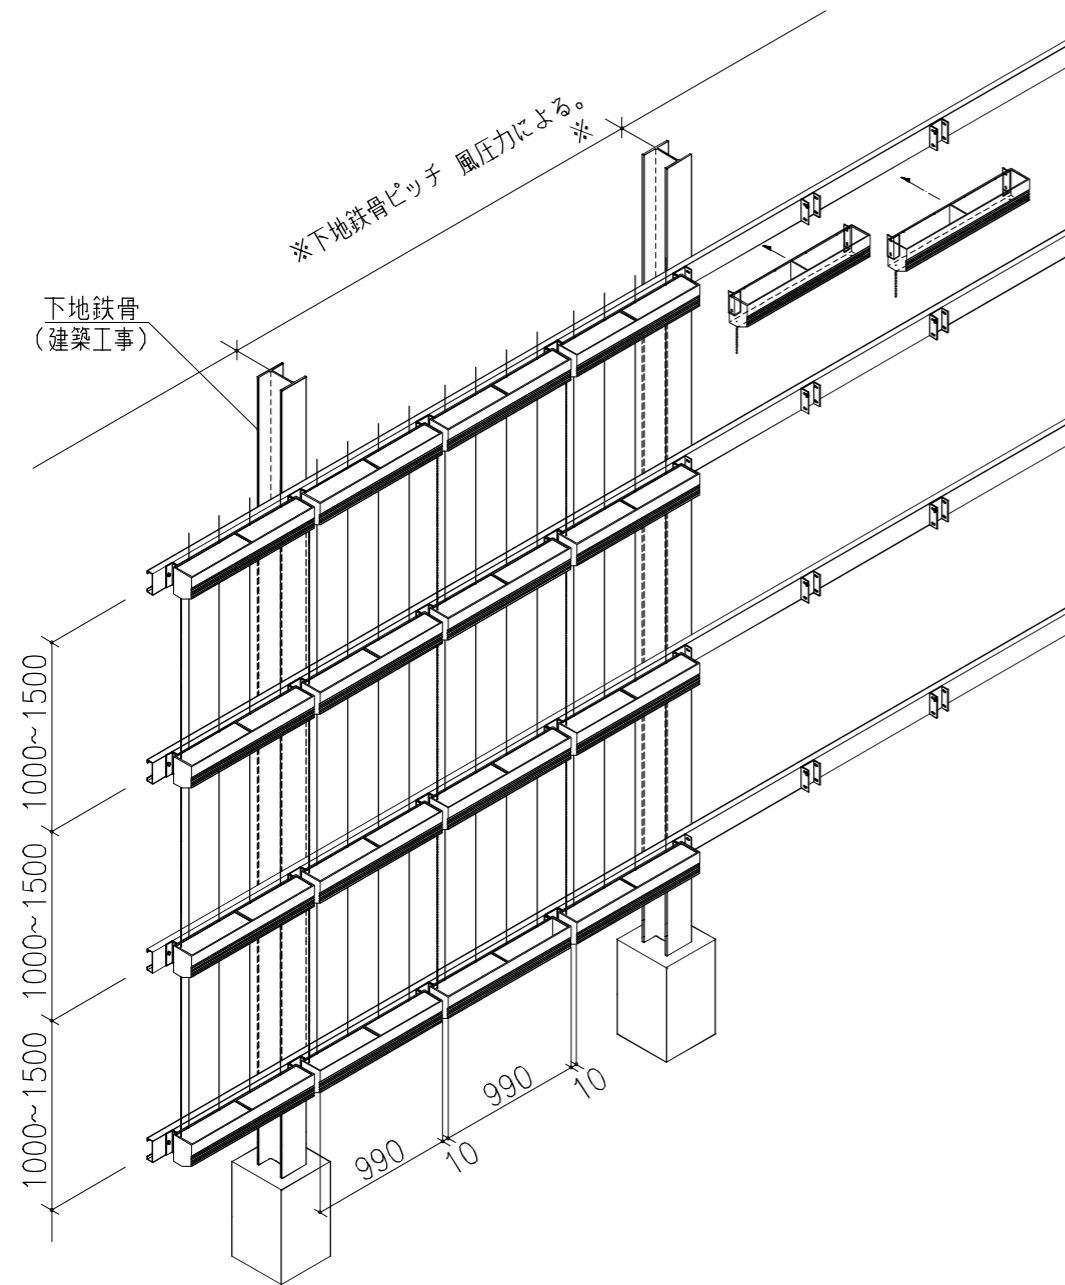

取付イメージ図集 グリーンファサード・モコ (ワイヤータイプ)