



GREEN FACADE®

グリーンファサードシリーズ

東邦レオ 壁面緑化システム

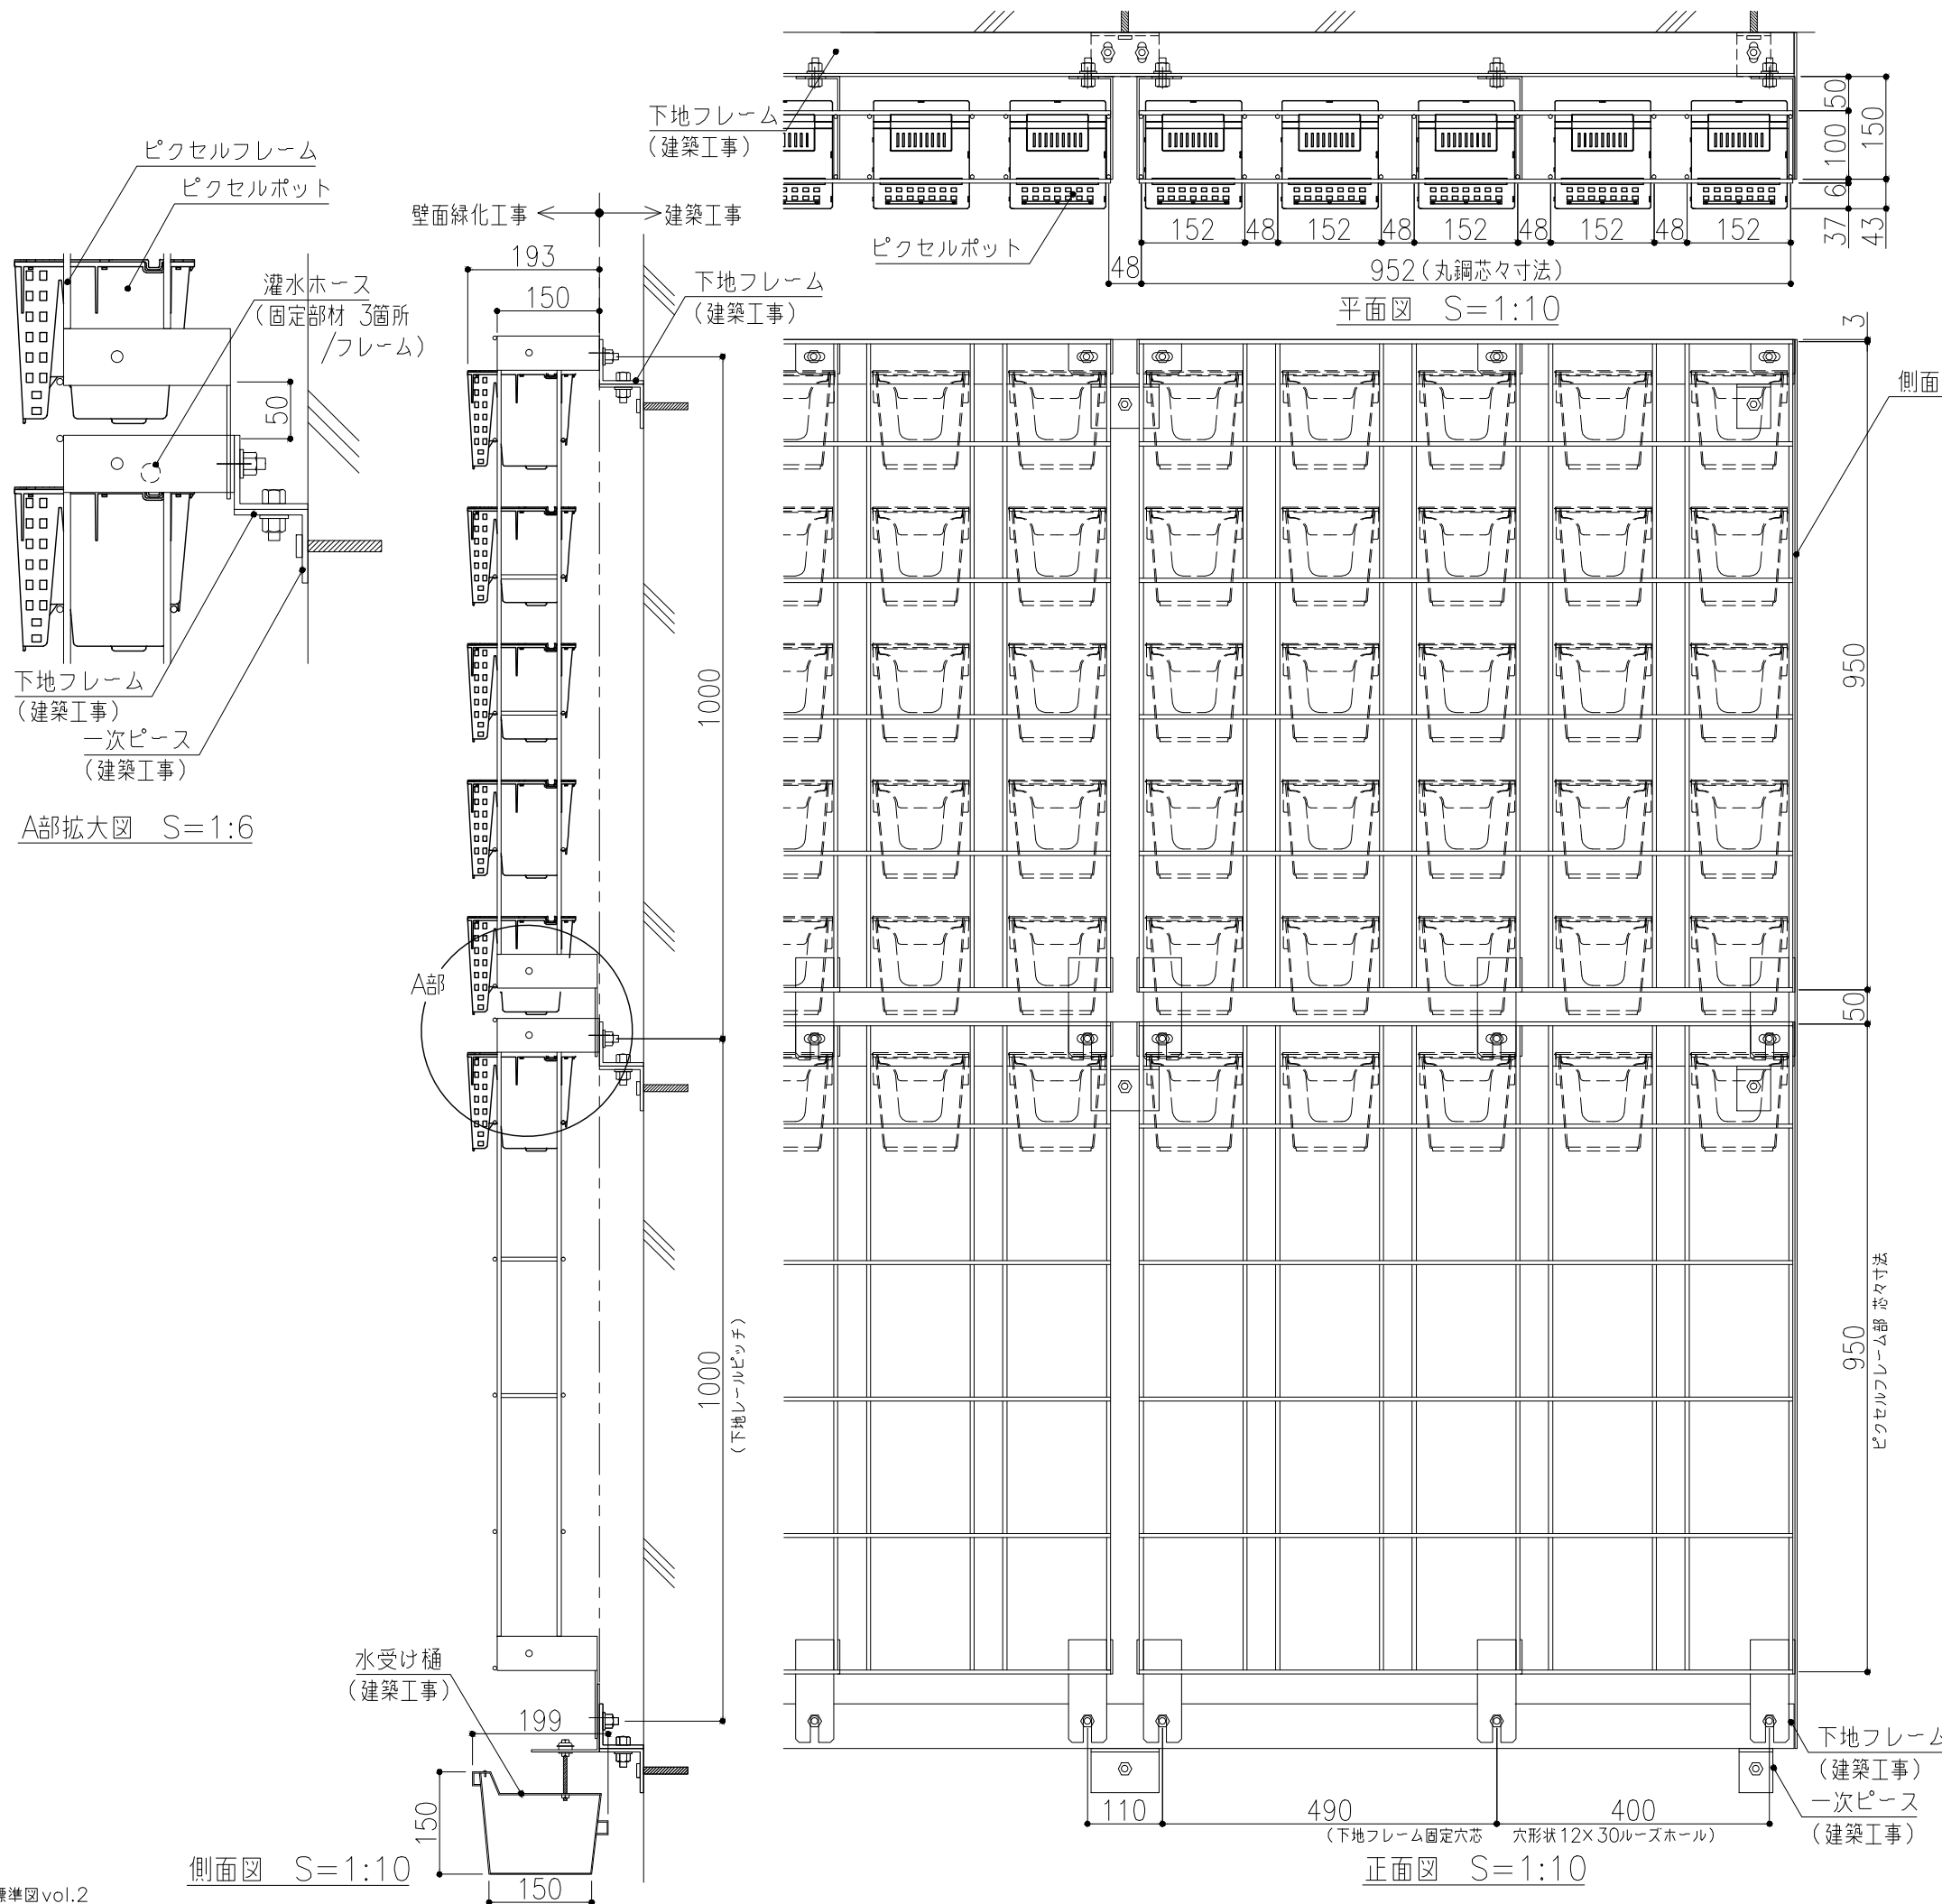

側面ボーダーパネルt1.6

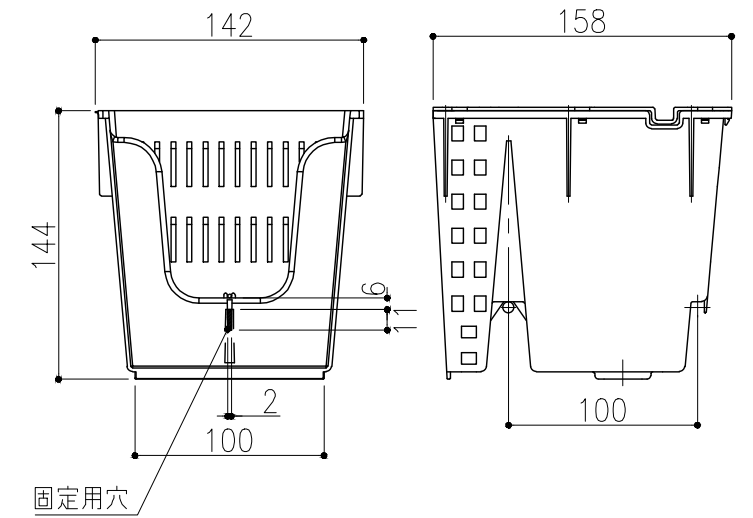

東邦レオ (株) GREEN FACADE グリーンファサード ピクセル (一般名称 可変式基盤一体型壁面緑化システム)

- ・ピクセルフレーム (ライト 5×5)
材質・仕上 スチール製 溶融亜鉛メッキ処理
サイズ 950×950×100 (25目) φ6
外寸 956×956×106
- ・ピクセルポット
カラーバリエーション 標準色はブラック
材質・仕上 耐候性PP
サイズ 144×142×158
カラーバリエーション 標準色はブラック
- ・重量は 45kg/m² (下地フレーム、水受け樋は含みません)
- ・植物は専門圃場にてピクセルポットに植え付け、養生後出荷します。